



Bankett Rund


Grundriss Untergeschoss / Bankett Rund

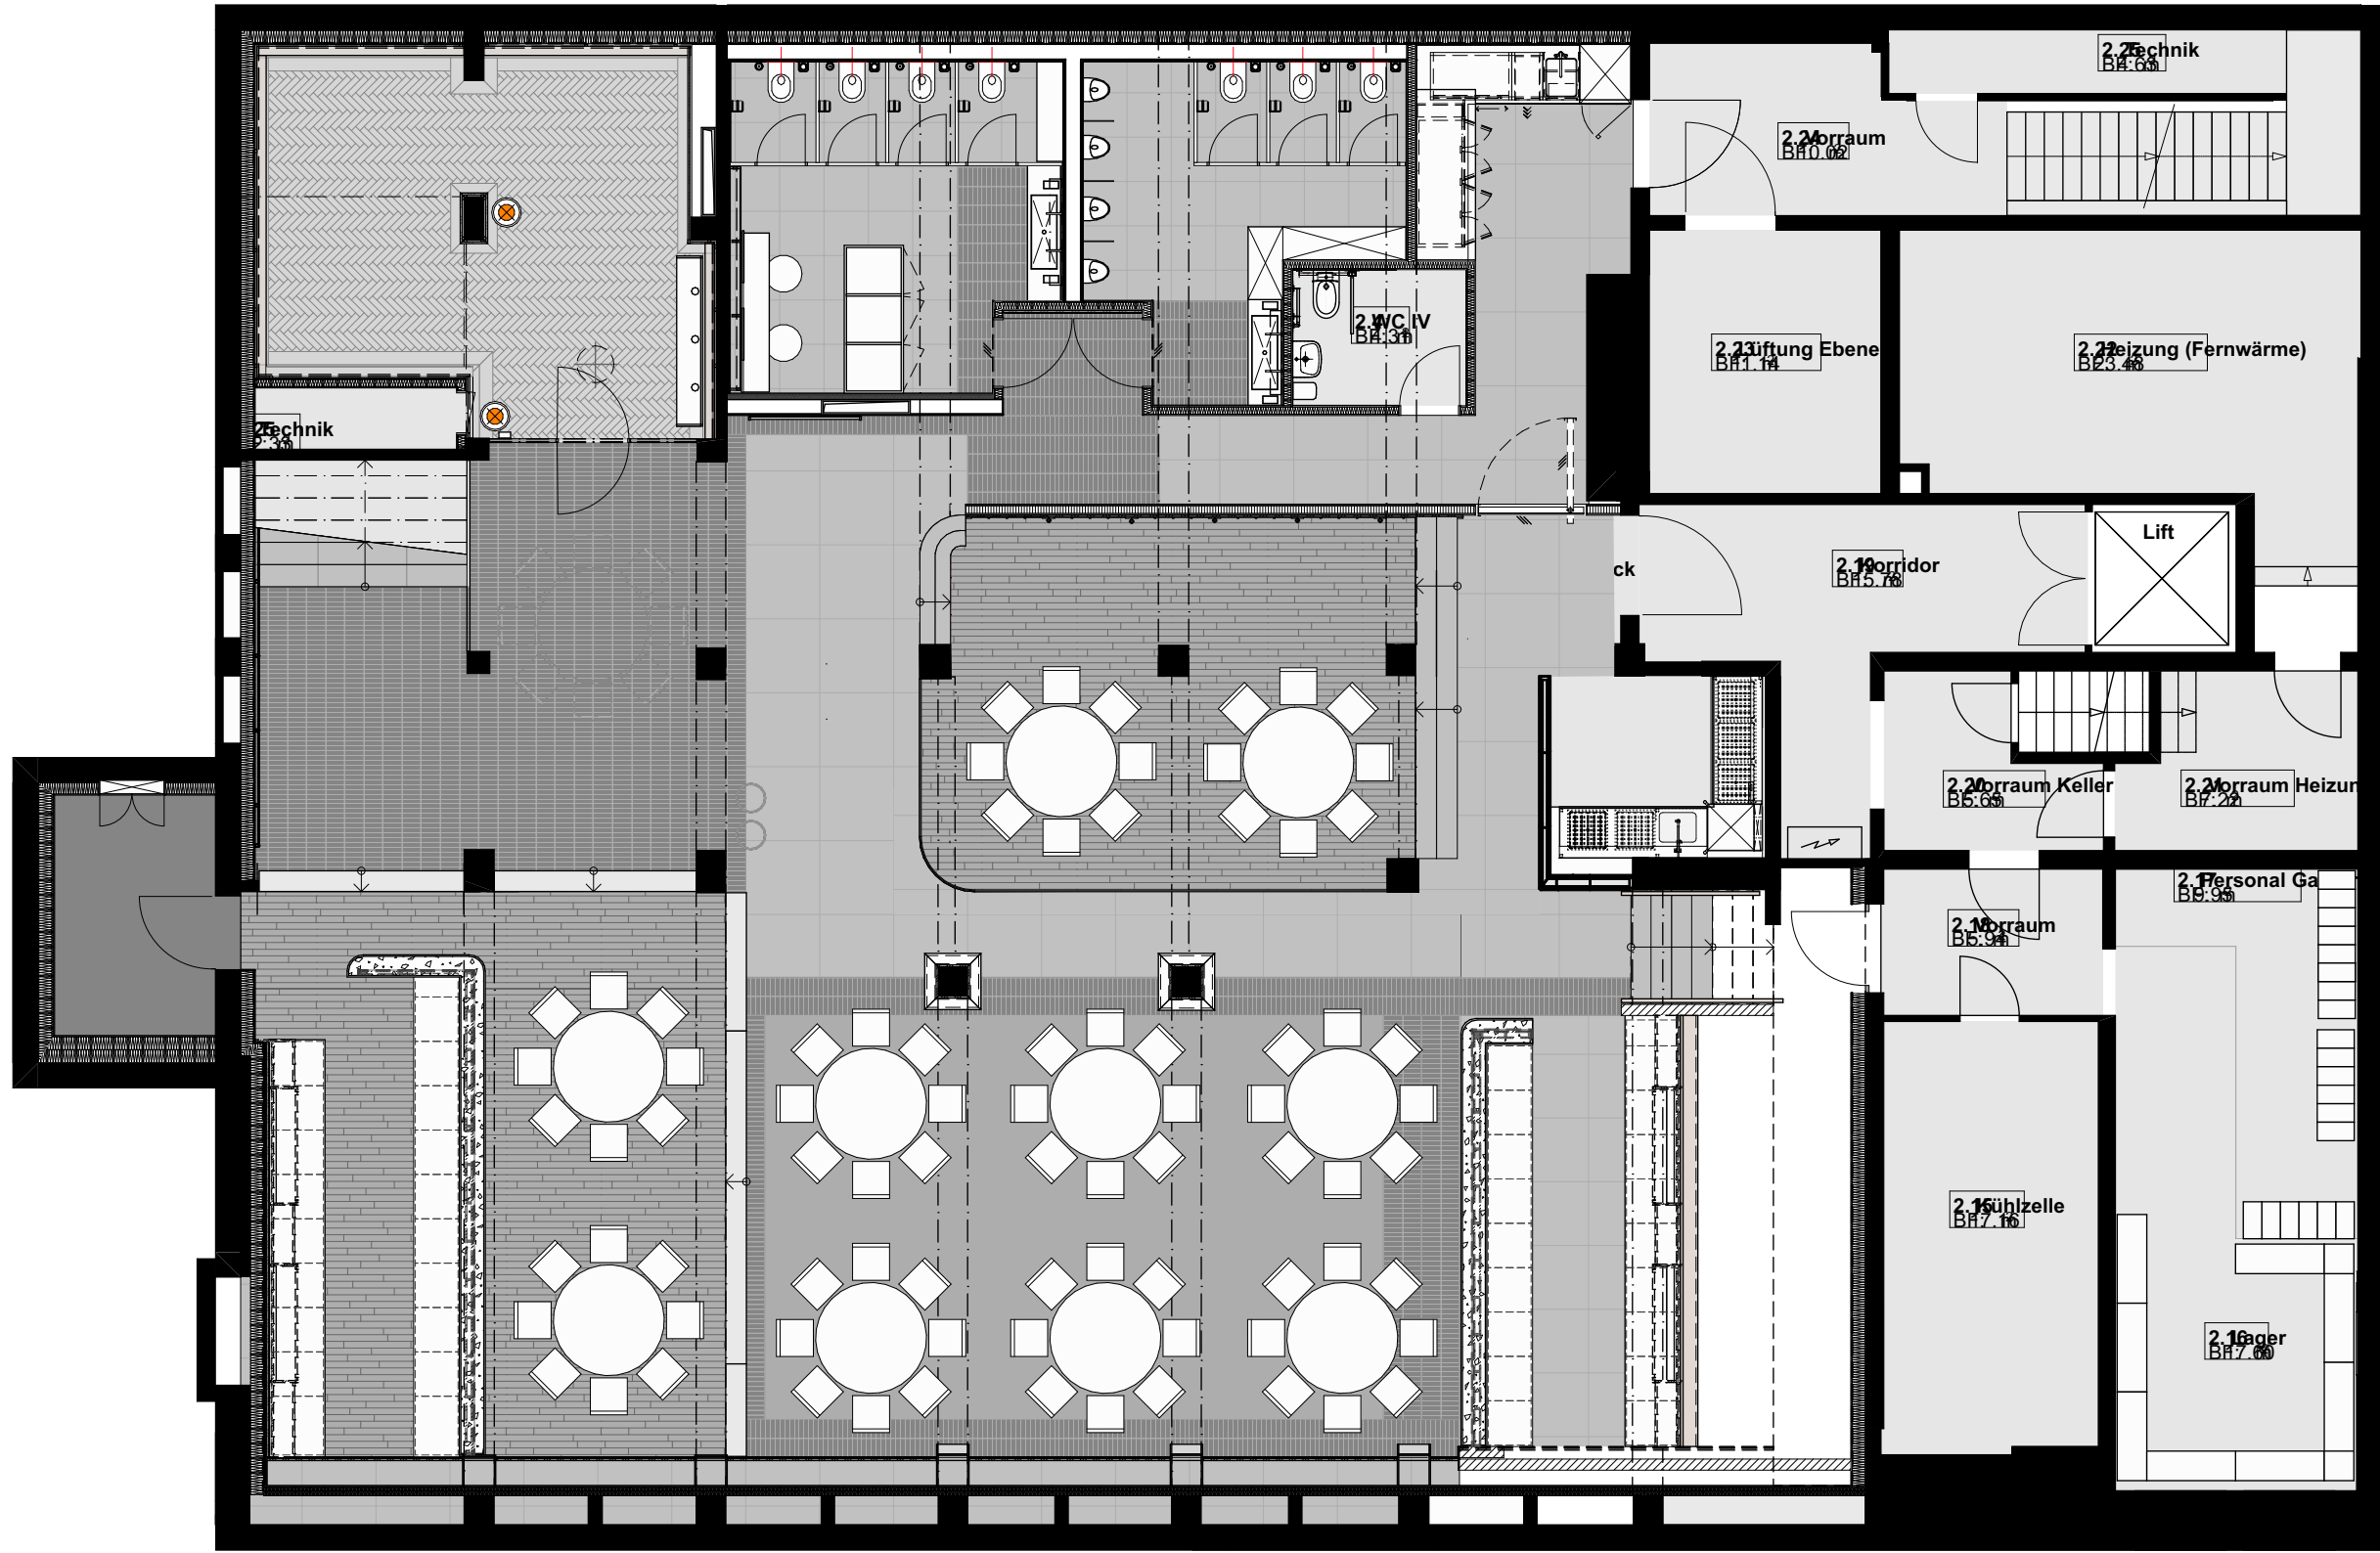

Grundriss Untergeschoss / Galerie / Bankett Rund

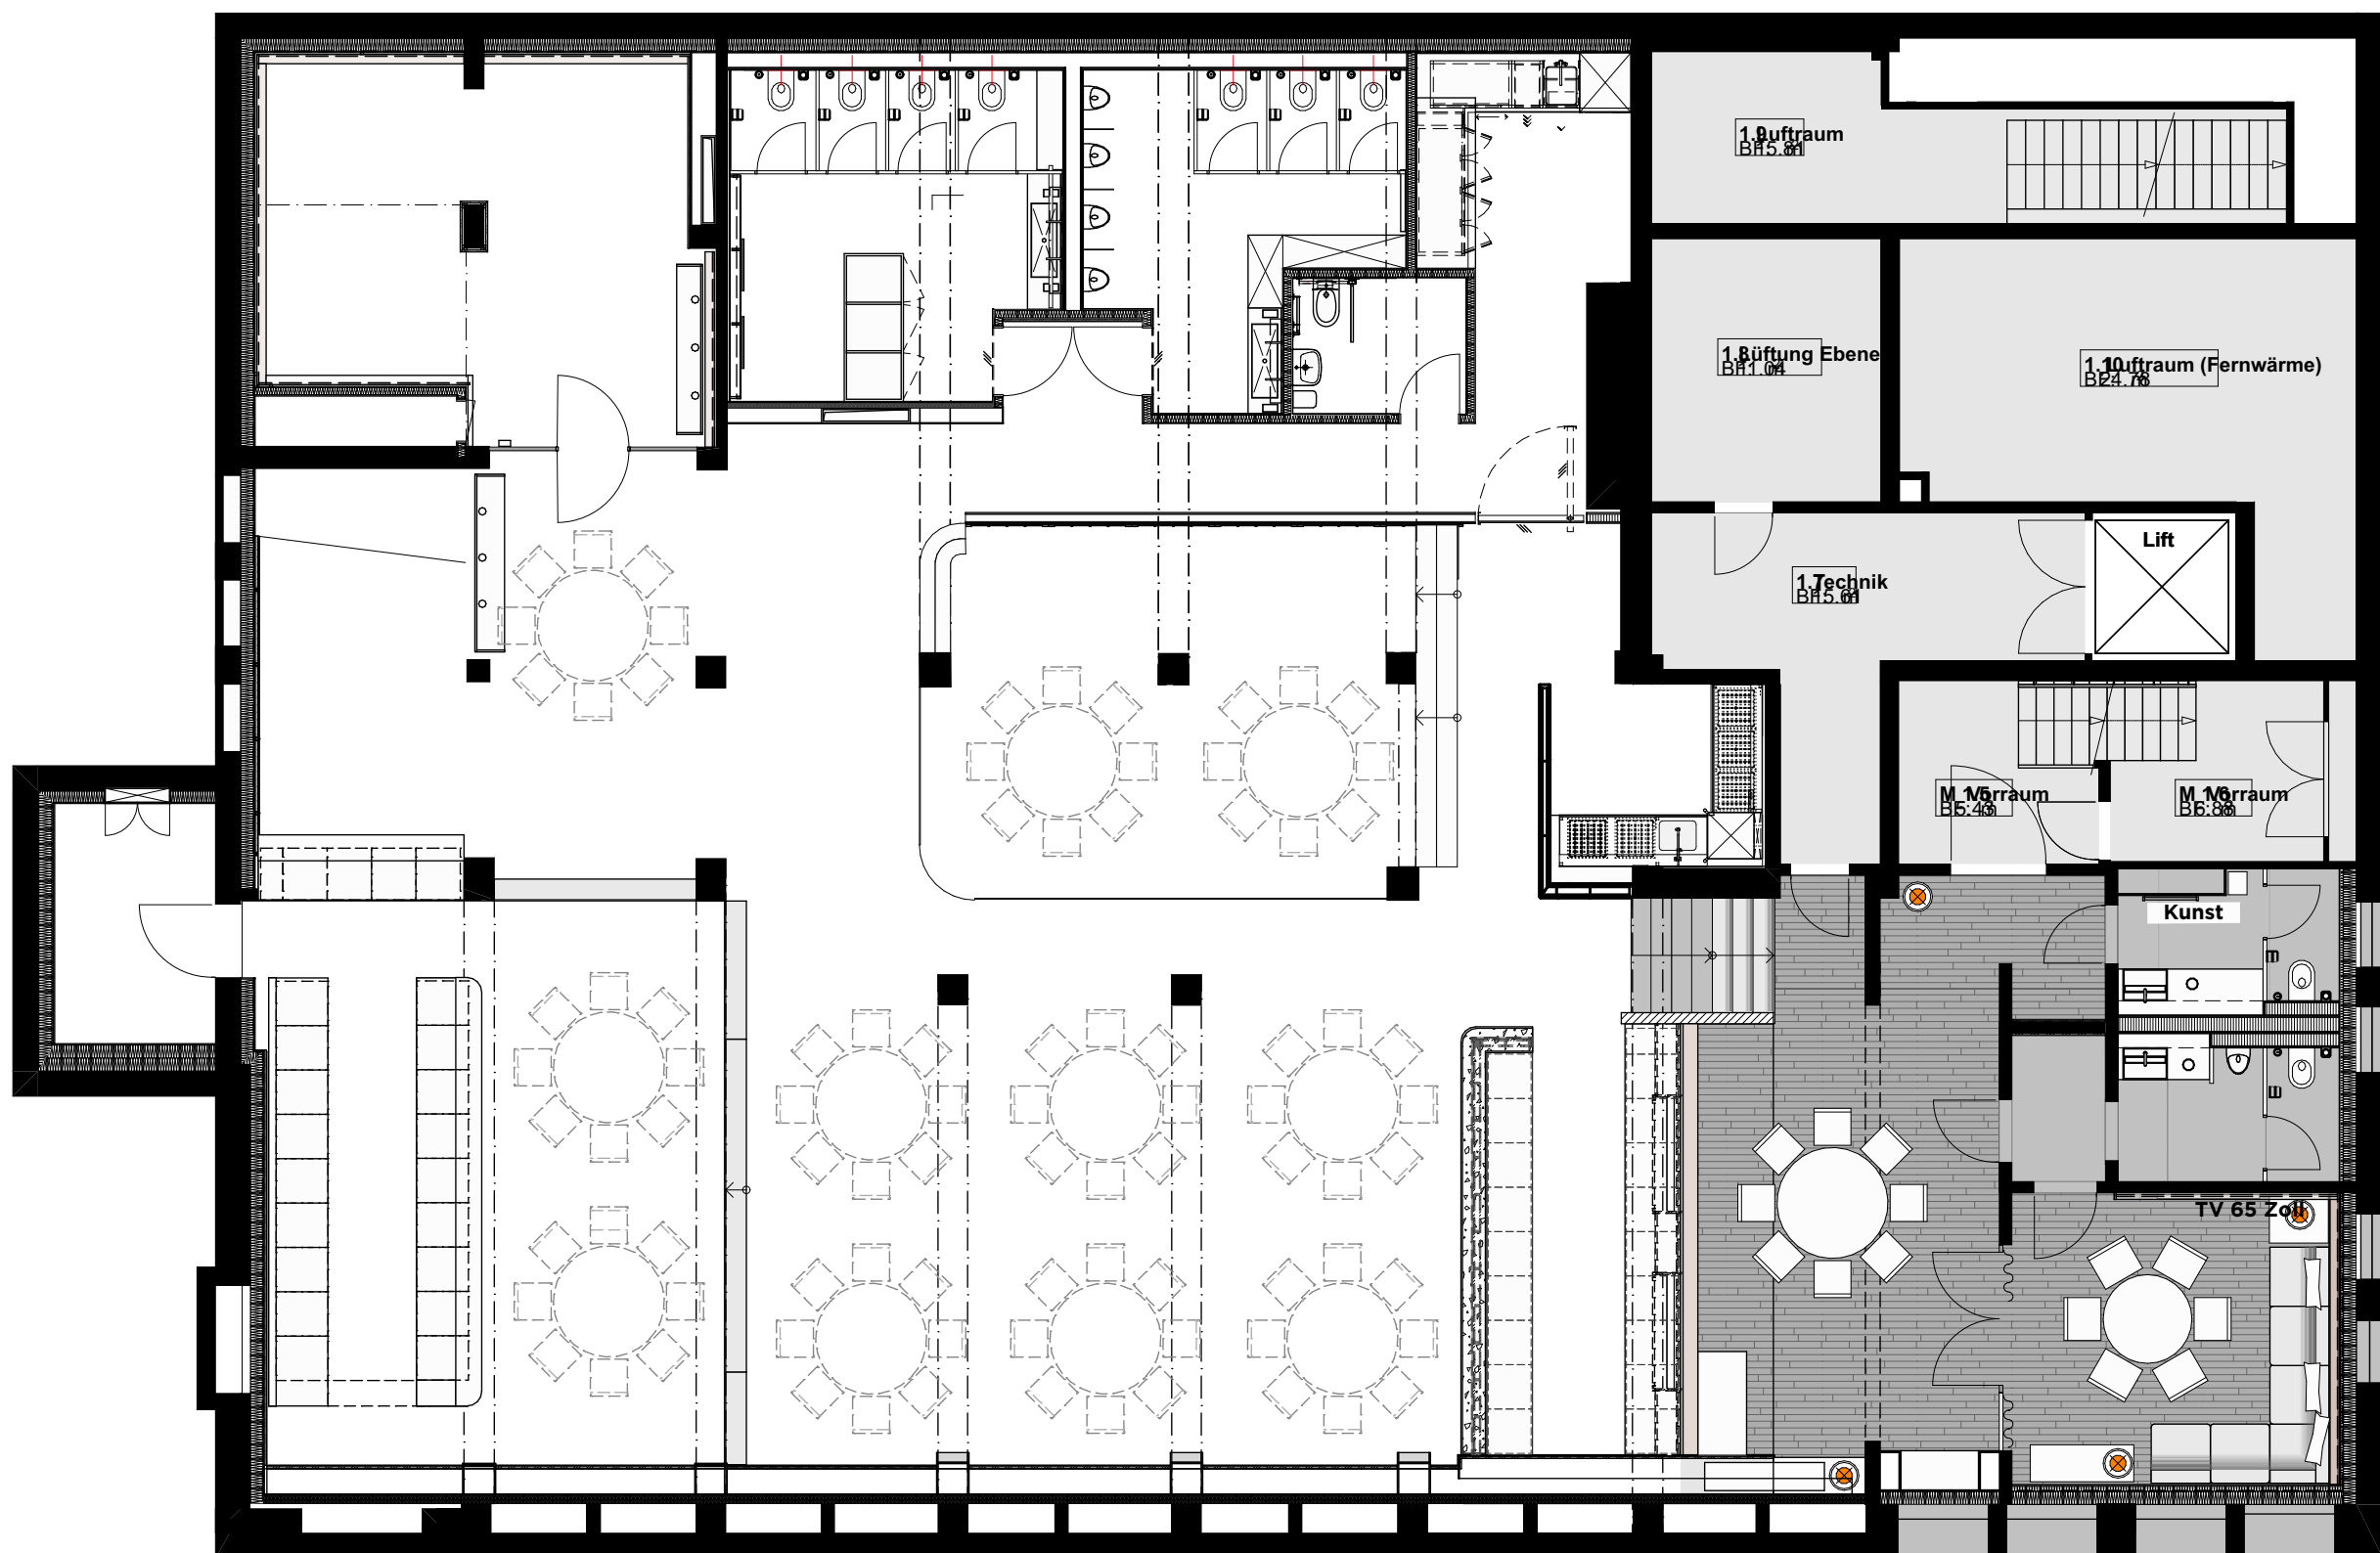

Grundriss Untergeschoss / Galerie / Bankett Eckig

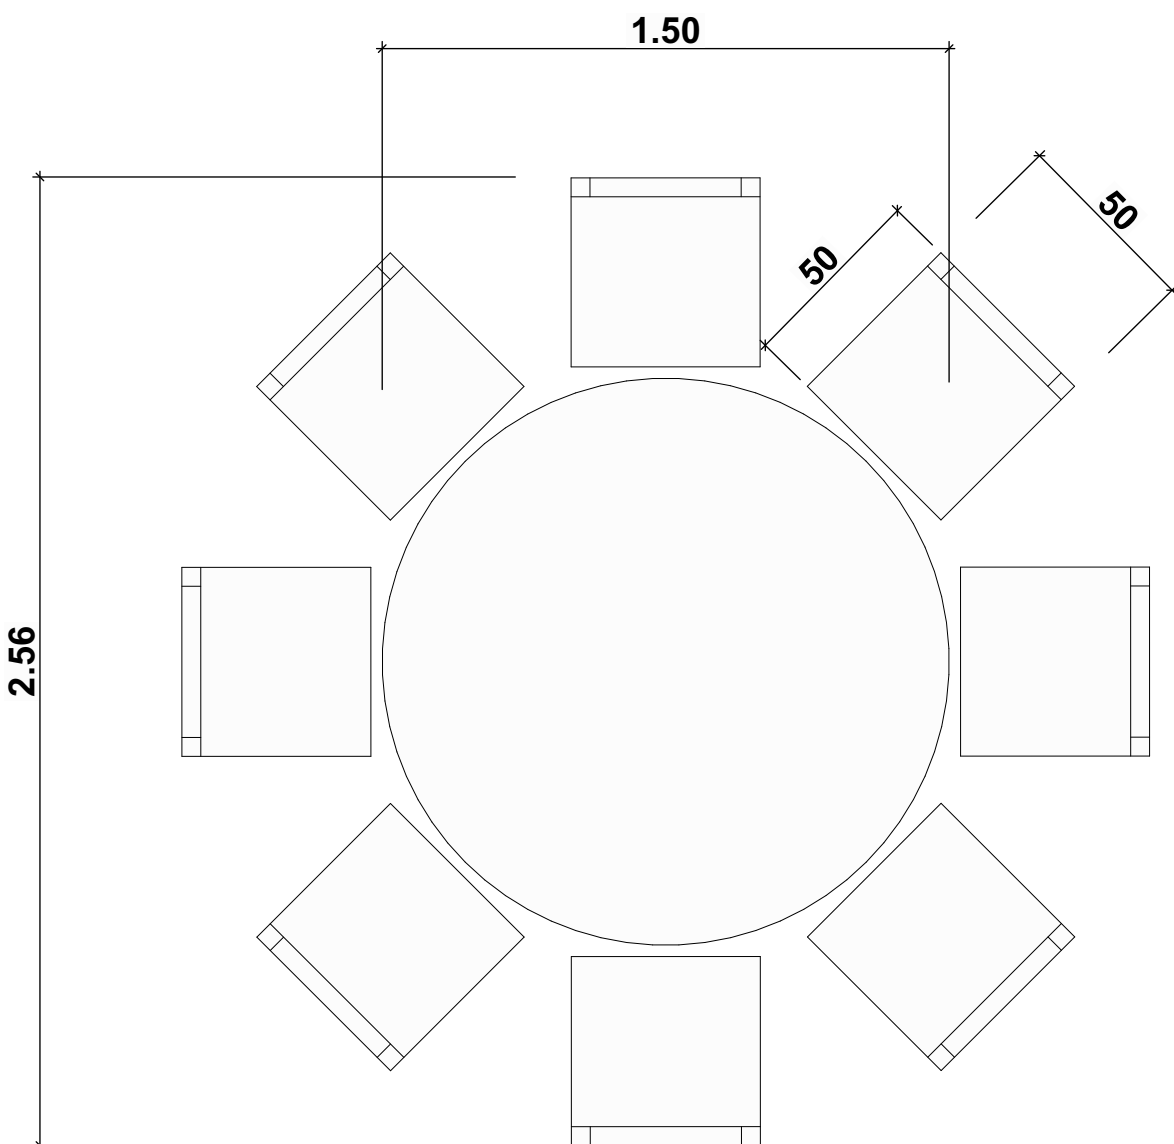

Bankett eckig


Grundriss Untergeschoss / Bankett eckig



Grundriss Untergeschoss / Galerie / Bankett Eckig



Grundriss Untergeschoss / Galerie / Bankett Eckig

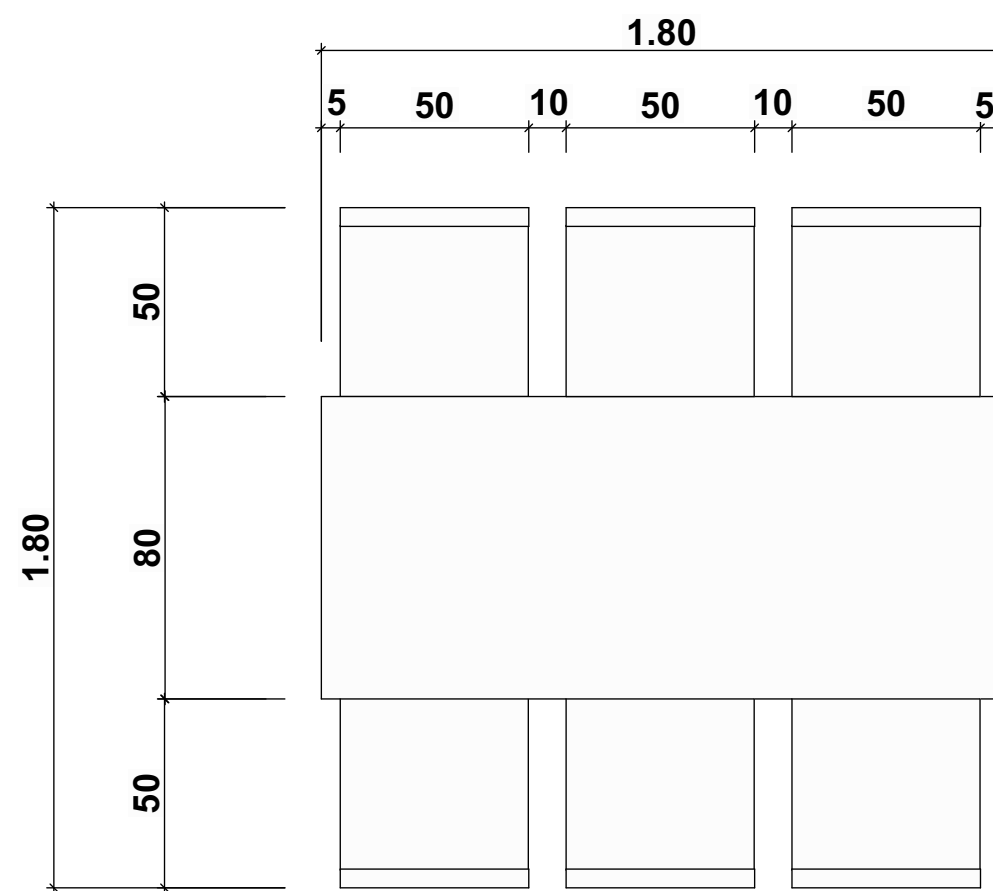

Objekt Adresse	Hintere Poststrasse 2, 9000 St. Gallen
Projektnummer	19020
Projektstatus	Ausführung
Massstab	1:100, 1:20
Plangrösse	0.6 x 0.6 m
Erstellt von	xx
Erstellt am	22.09.20
Planindex	06.03.25